SANIERUNG
HERZ-JESU-KIRCHE ORANIENBURG

MÖGLICHKEITEN ZUR NEUGESTALTUNG

ERGEBNISSE DER VORENTWURFSSTUDIE
TEIL 3 – VARIANTEN 5-8

ARBEITSGRUPPE IM AUFTRAG DES KIRCHENVORSTANDES
CLEMENS SCHMIDT, MICHAEL HOLZHAUER, STEFFEN PELZ, ULI KAISER, JÜRGEN PETER
CHRISTIAN BERNRIEDER - B.S.L.ARCHITEKTEN

DEZEMBER 2024 – WEITERENTWICKLUNG

- Aufzeigen von unterschiedlichen Möglichkeiten für eine neue Innenraumgestaltung:

„Die Gemeinde versammelt sich um den Altar “

- Beispiele von bereits umgesetzten Umgestaltungen anderer Gemeinden werden ausgetauscht
- Die Funktion und Gestaltung der Empore soll untersucht werden
  - nicht wirklich ansehnlich
  - die Stützen stehen im Eingangsbereich im Weg für eine flexiblere Nutzung
  - Die Empore erdrückt die Gedenkwand für die Opfer des KZ Sachsenhausen
  - eingeschränkt zugänglich – die Treppe ist problematisch
  - relativ Eng für den Chor
  - Von oben kein Bezug nach unten (man sieht nichts – außer man steht an der Balustrade)
  - von unten nicht einsehbar
  - Optimierung? Reduzierung? Rückbau?

JANUAR 2025 – ERGEBNISSE

- Varianten 5-7 – entsprechen eher dem Gedanken des 2. Vatikanischen Konzils:
  Die Handlung des Gottesdienstes verlagert sich in die Mitte der Gemeinde
- Weiterentwicklung Variante 8 aus Variante 5-7
- Es gibt nur 3-4 Reihen – man ist dadurch näher „dran“ und stärker beteiligt.
- Priester, Lektoren, Kantor und Chor sind näher an der Gemeinde
- Erlebbarer Gottesdienst, mehr Sichtbarkeit für Kinder – sonst meist „hinten“ in der Bank
- Zentraler Raum für Katechese z.B. im Familiengottesdienst / Krippenspiel
- Barrierefreiheit, Integration von Menschen mit Einschränkungen (z.B. Rollstuhlfahrer)
- Integration des seitlichen Zugangs, als zweiter Rettungsweg und für Prozessionen
- Empore: Nutzung / Erreichbarkeit / Umbau / Reduzierung / Rückbau
- Platz für Chor – Band unten = Barrierefrei - gut für ältere Chormitglieder
- Präsenz der Gedenkstätte – Raus aus dem Schatten / Beleuchtung / Sichtbarkeit
- Separater Beichtraum anstatt Beichtstuhl

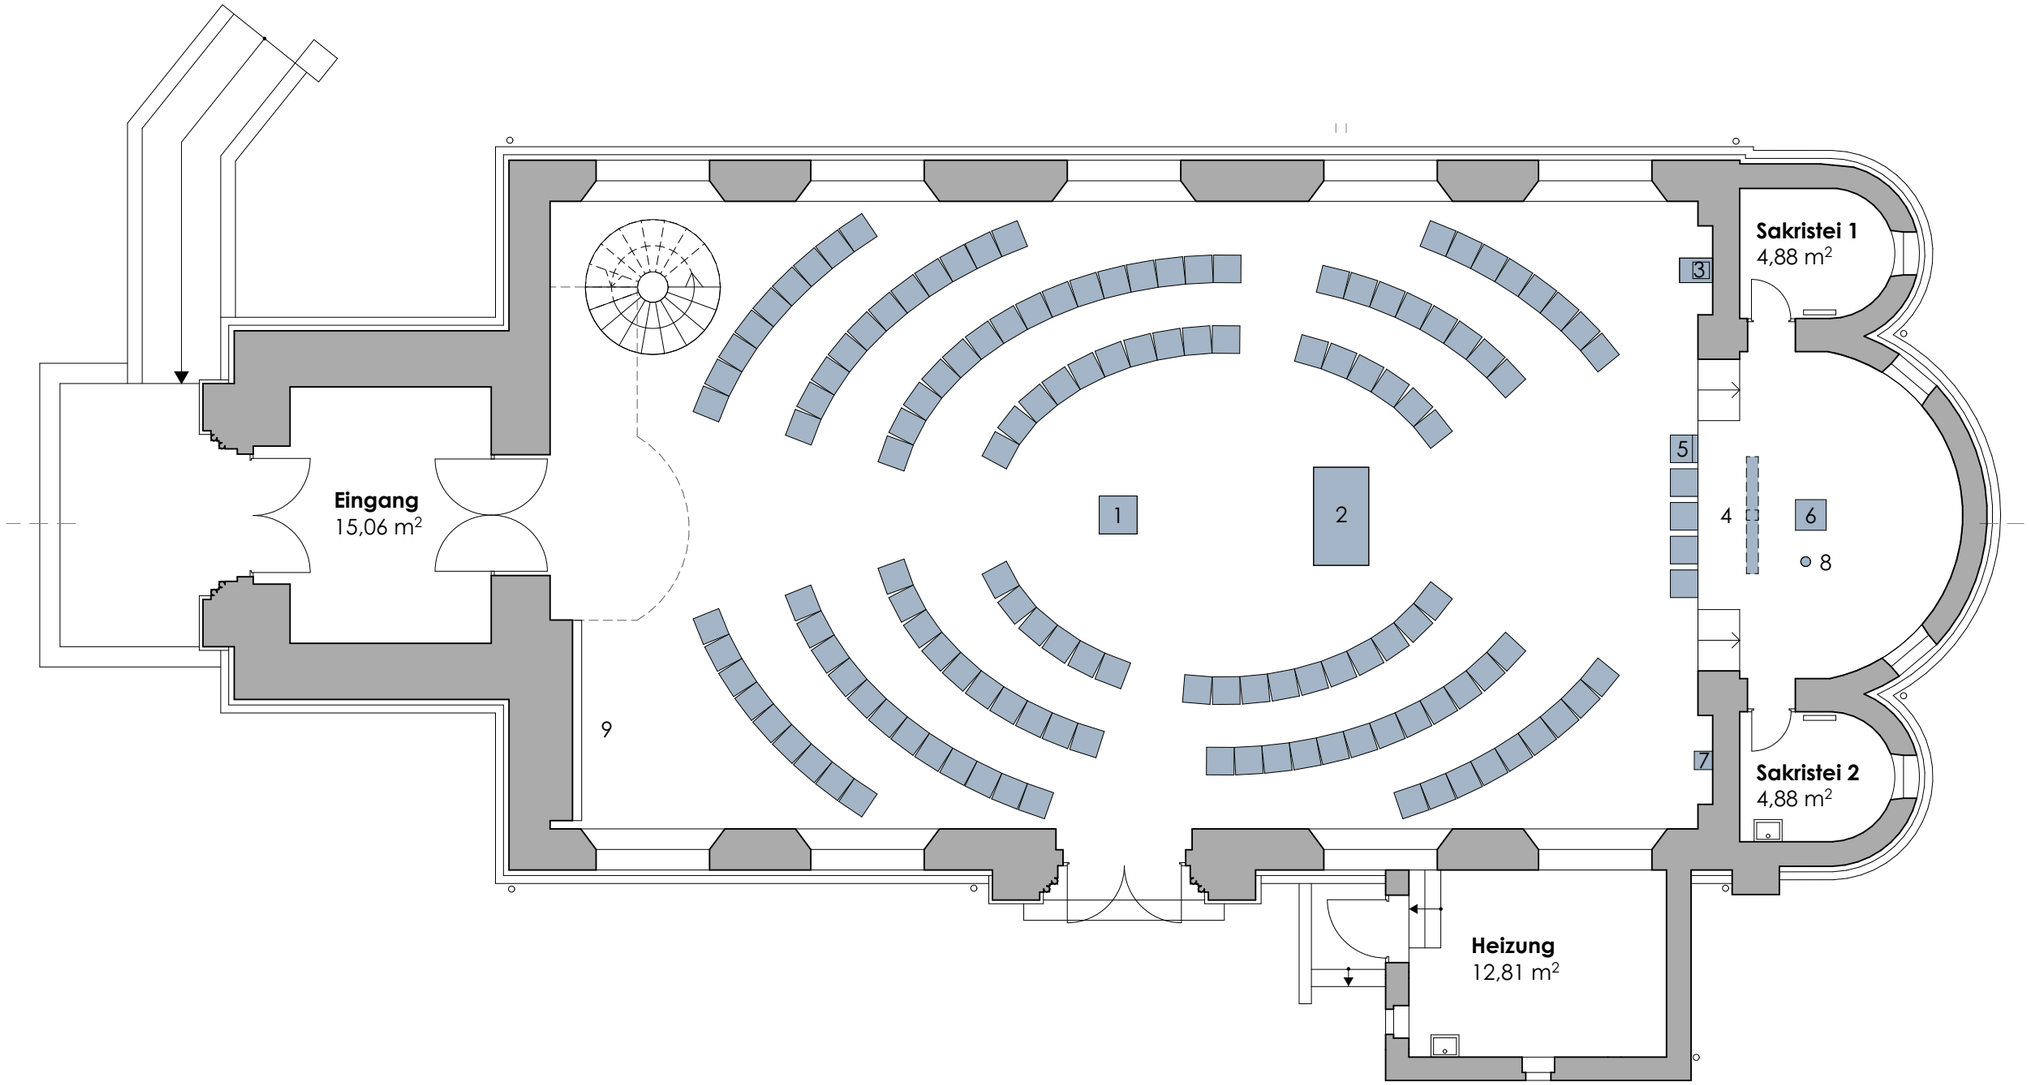

1. Ambo
2. Altar
3. Tabernakel
4. Hängekreuz
5. Sedilien
6. Taufe
7. Andacht Maria
8. Osterkerze
9. KZ-Gedenkstätte

Planbezeichnung	**EG-V8**				
A-9	Maßstab: 1:100		gezeichnet: EK	ORAN	**Katholische Kirchengemeinde Herz Jesu Oranienburg**
EG-V8	Blattgröße: A3	Datum: 21.05.25	geprüft: CB	Umgestaltung und Instandsetzung Kirche Herz-Jesu	Augustin-Sandtner-Str. 3 . 16515 Oranienburg T 030 88 03 68 10 . F 030 88 03 68 25
				BERNRIEDER . SIEWEKE LAGEMANN . ARCHITEKTEN BDA GmbH	Hagelberger Strasse 4 T. 030.78950038-0 . F. 030.78950038-31 10965 Berlin

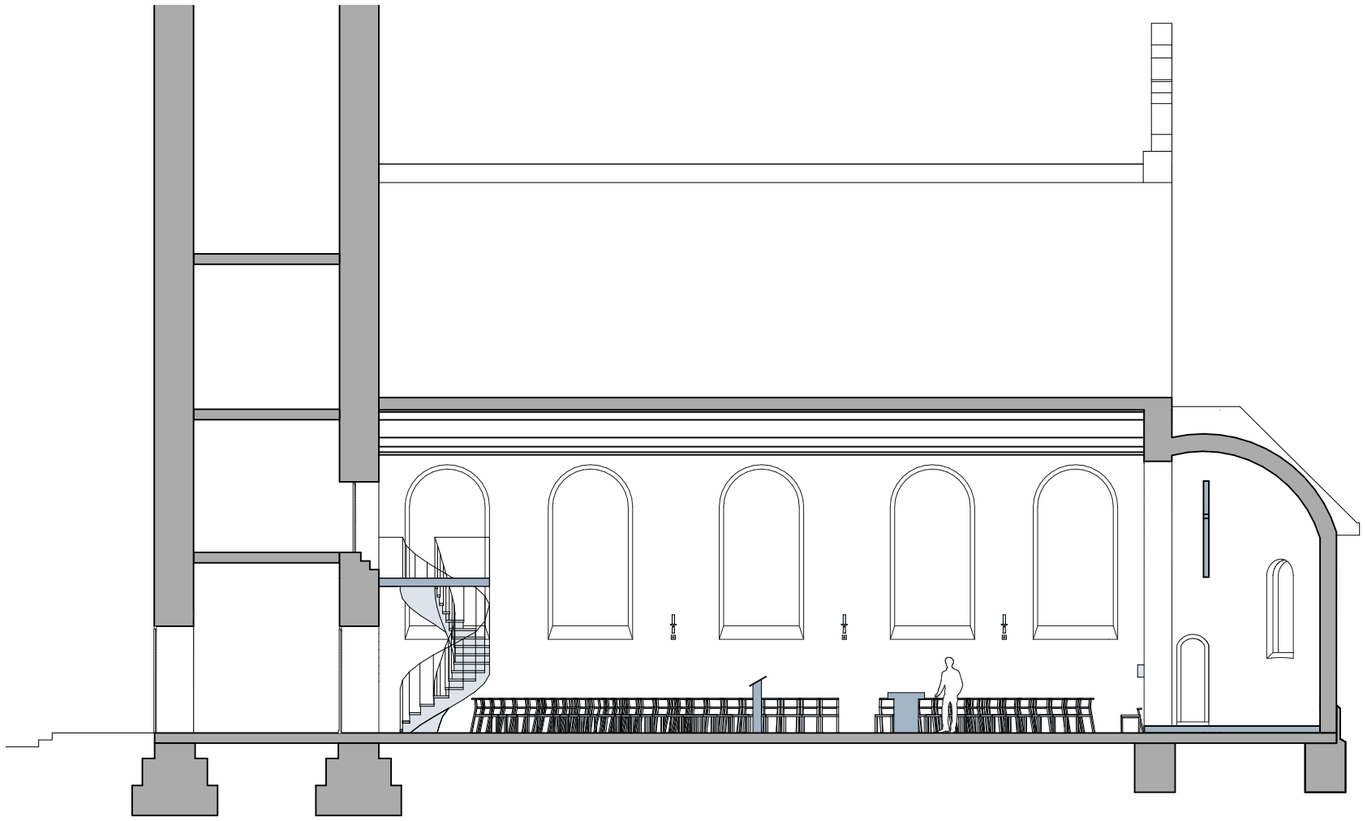

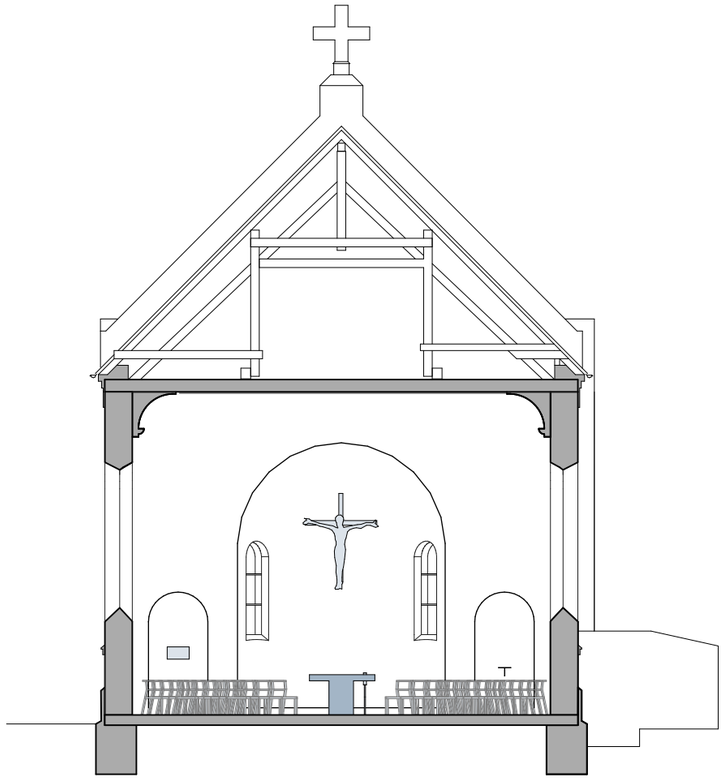

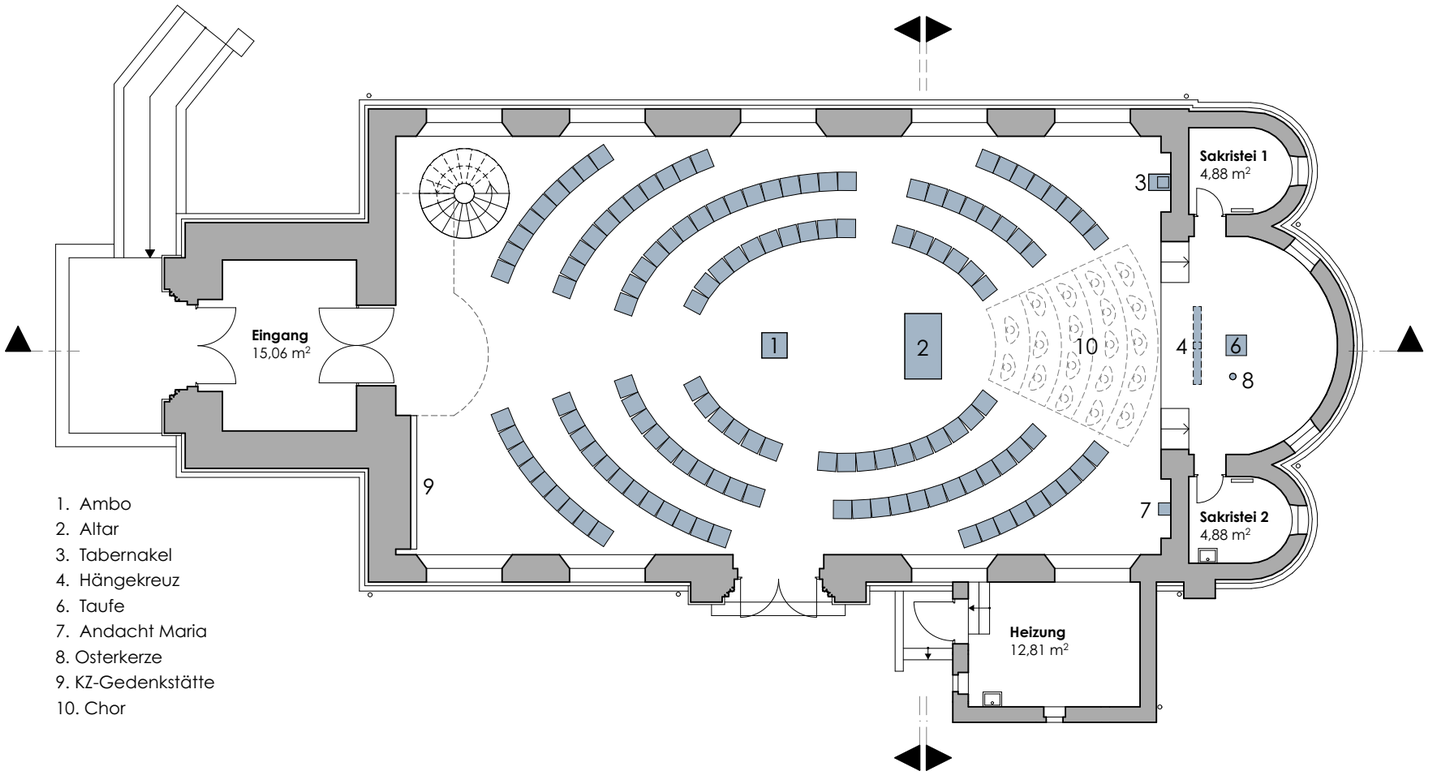

1. Ambo
2. Altar
3. Tabernakel
4. Hängekreuz
6. Taufe
7. Andacht Maria
8. Osterkerze
9. KZ-Gedenkstätte
10. Chor

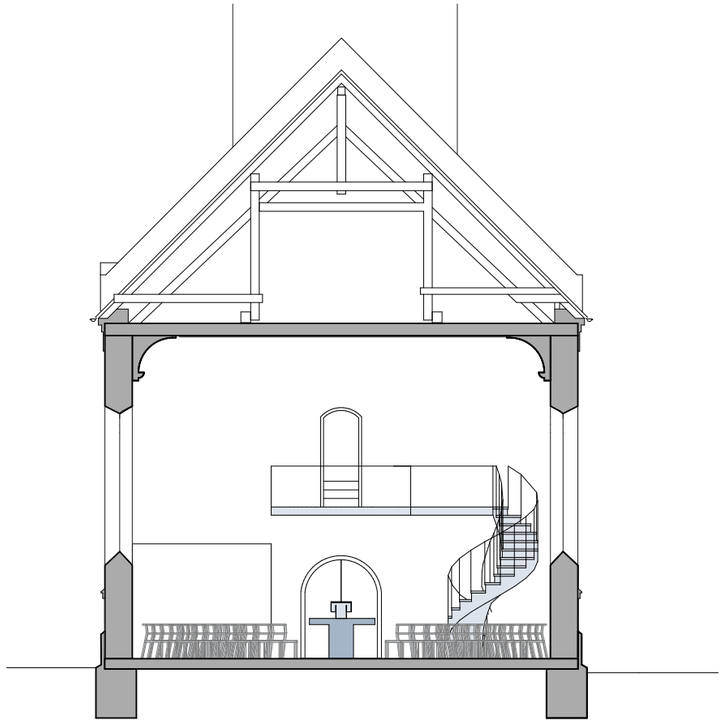

Planbezeichnung	**S-P-V8**				
A-25	Maßstab: 1:150	Datum: 21.05.25	gezeichnet: EK	ORAN	**Katholische Kirchengemeinde Herz Jesu Oranienburg**
S-P-V8	Blattgröße: A3		geprüft: CB	Umgestaltung und Instandsetzung Kirche Herz-Jesu	Augustin-Sandtner-Str. 3 . 16515 Oranienburg T 030 88 03 68 10 . F 030 88 03 68 25

BERNRIEDER . SIEWEKE LAGEMANN . ARCHITEKTEN BDA GmbH

Hagelberger Strasse 4 T. 030.78950038-0 . F. 030.78950038-31
10965 Berlin

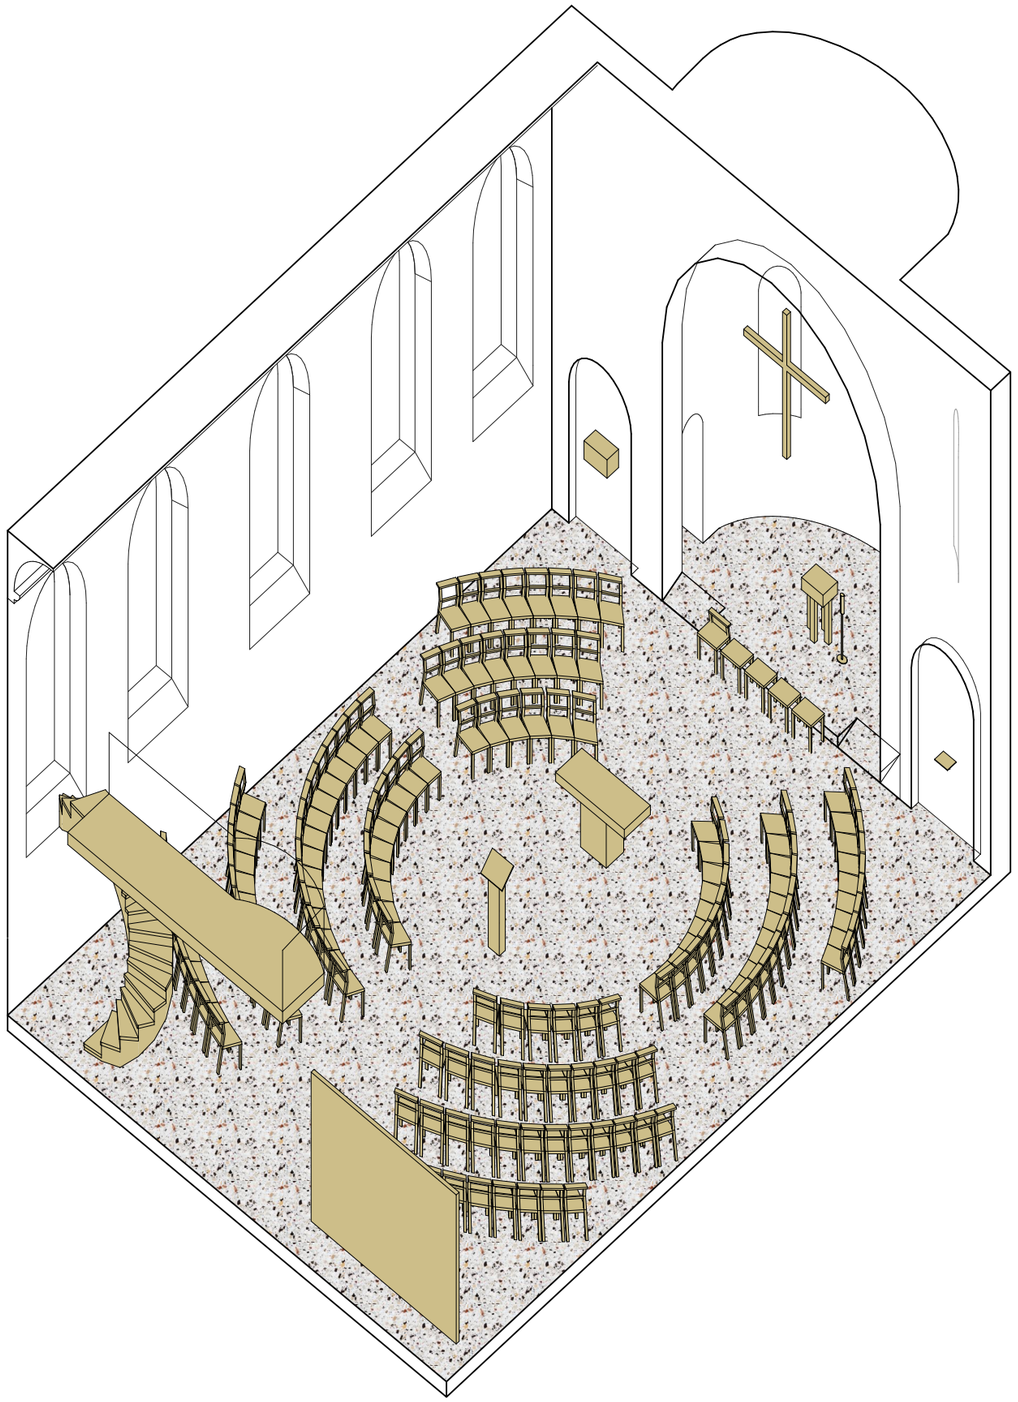

Planbezeichnung	**Axo-V8**					**Katholische Kirchengemeinde Herz Jesu Oranienburg**	**BERNRIEDER . SIEWEKE LAGEMANN . ARCHITEKTEN BDA GmbH**
A-17	Maßstab: 1:100		gezeichnet: EK	ORAN			
Axo-V8	Blattgröße: A3	Datum: 21.05.25	geprüft: CB	Umgestaltung und Instandsetzung Kirche Herz-Jesu	Augustin-Sandtner-Str. 3 . 16515 Oranienburg T 030 88 03 68 10 . F 030 88 03 68 25		Hagelberger Strasse 4 T. 030.78950038-0 . F. 030.78950038-31 10965 Berlin

GRUNDRISS
EG
VARIANTE 5

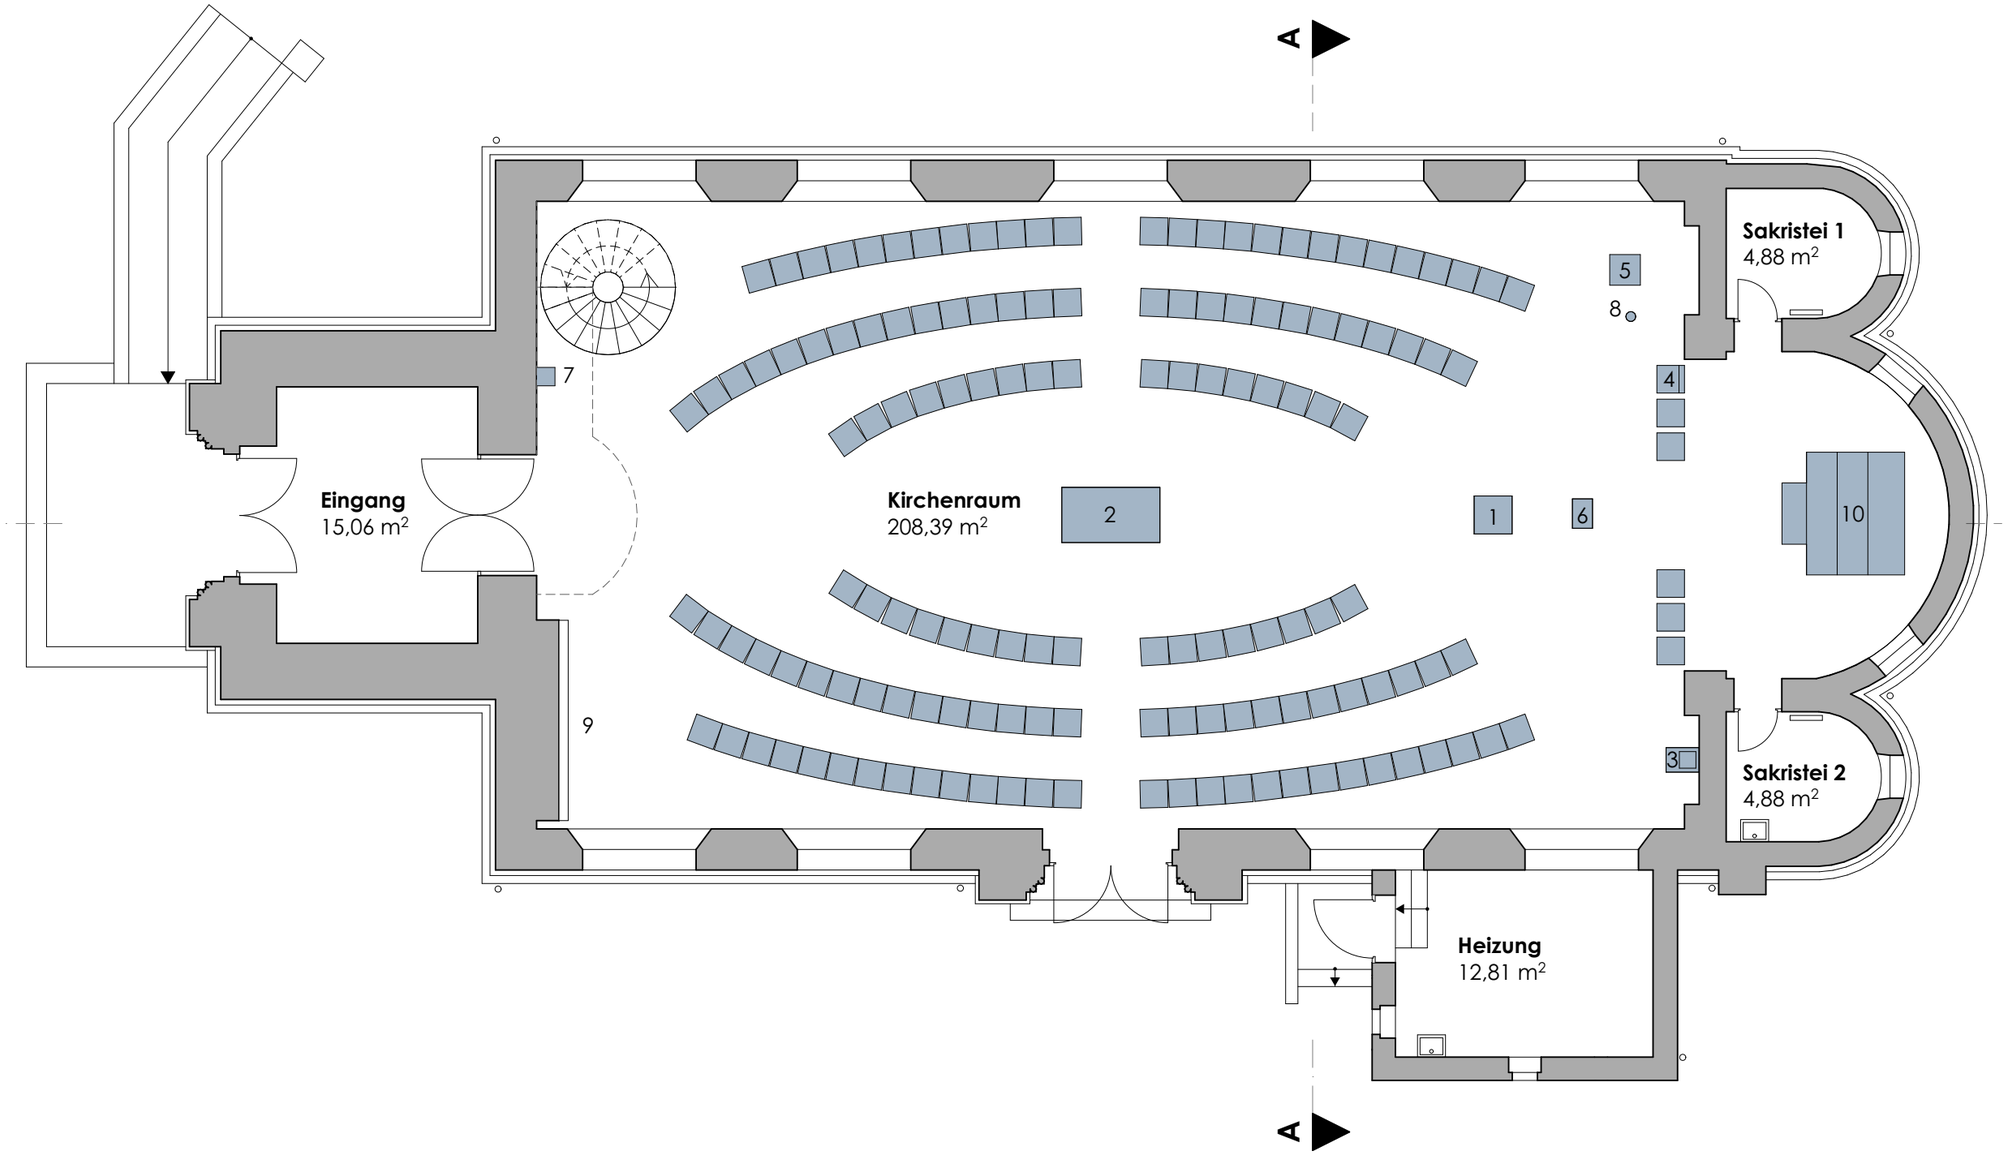

1. Ambo
2. Altar
3. Tabernakel
4. Sedilien
5. Taufe
6. Vortragekreuz
7. Andacht Maria

(auf Konsole)

8. Osterkerze
9. KZ-Gedenkstätte
10. Orgel

SCHNITTE
VARIANTE 5

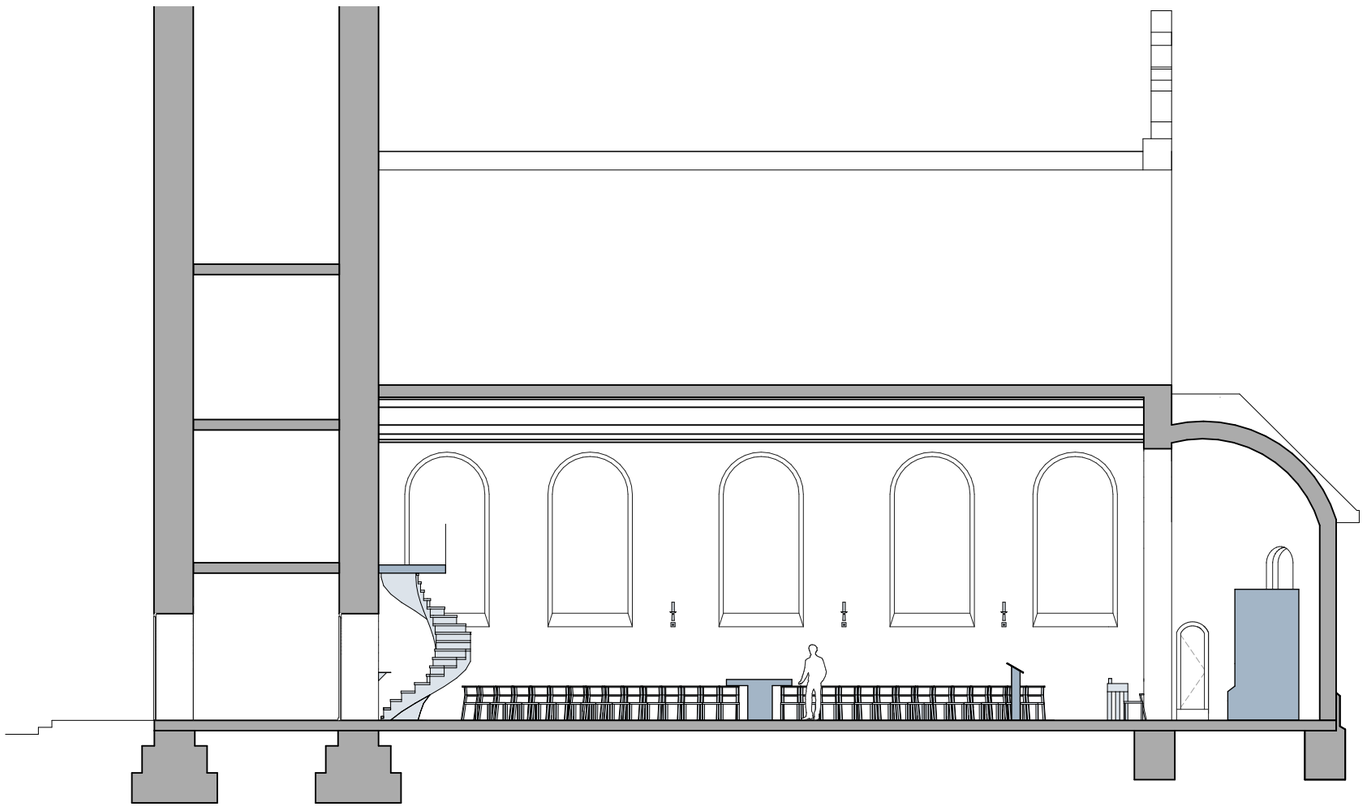

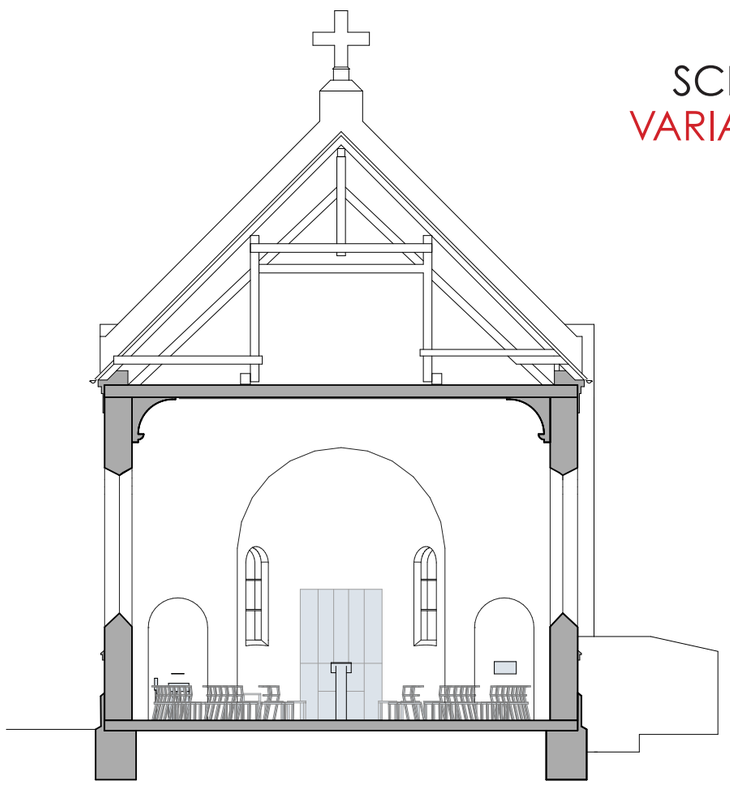

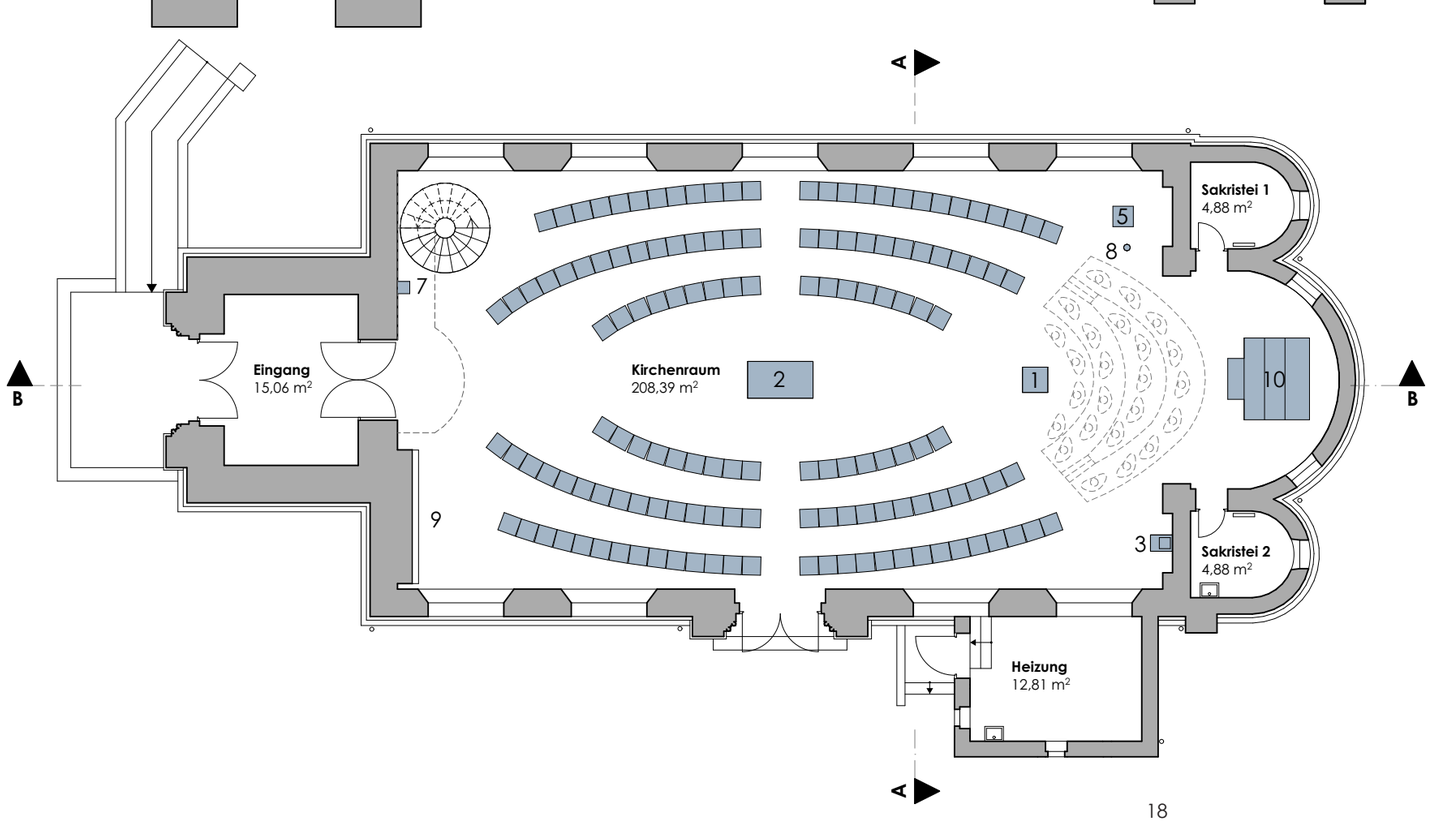

1. Ambo
2. Altar
3. Tabernakel
4. Sedilien
5. Taufe
6. Vortragekreuz
7. Andacht Maria (auf Konsole)
8. Osterkerze
9. KZ-Gedenkstätte
10. Orgel

AXONOMETRIE
VARIANTE 5

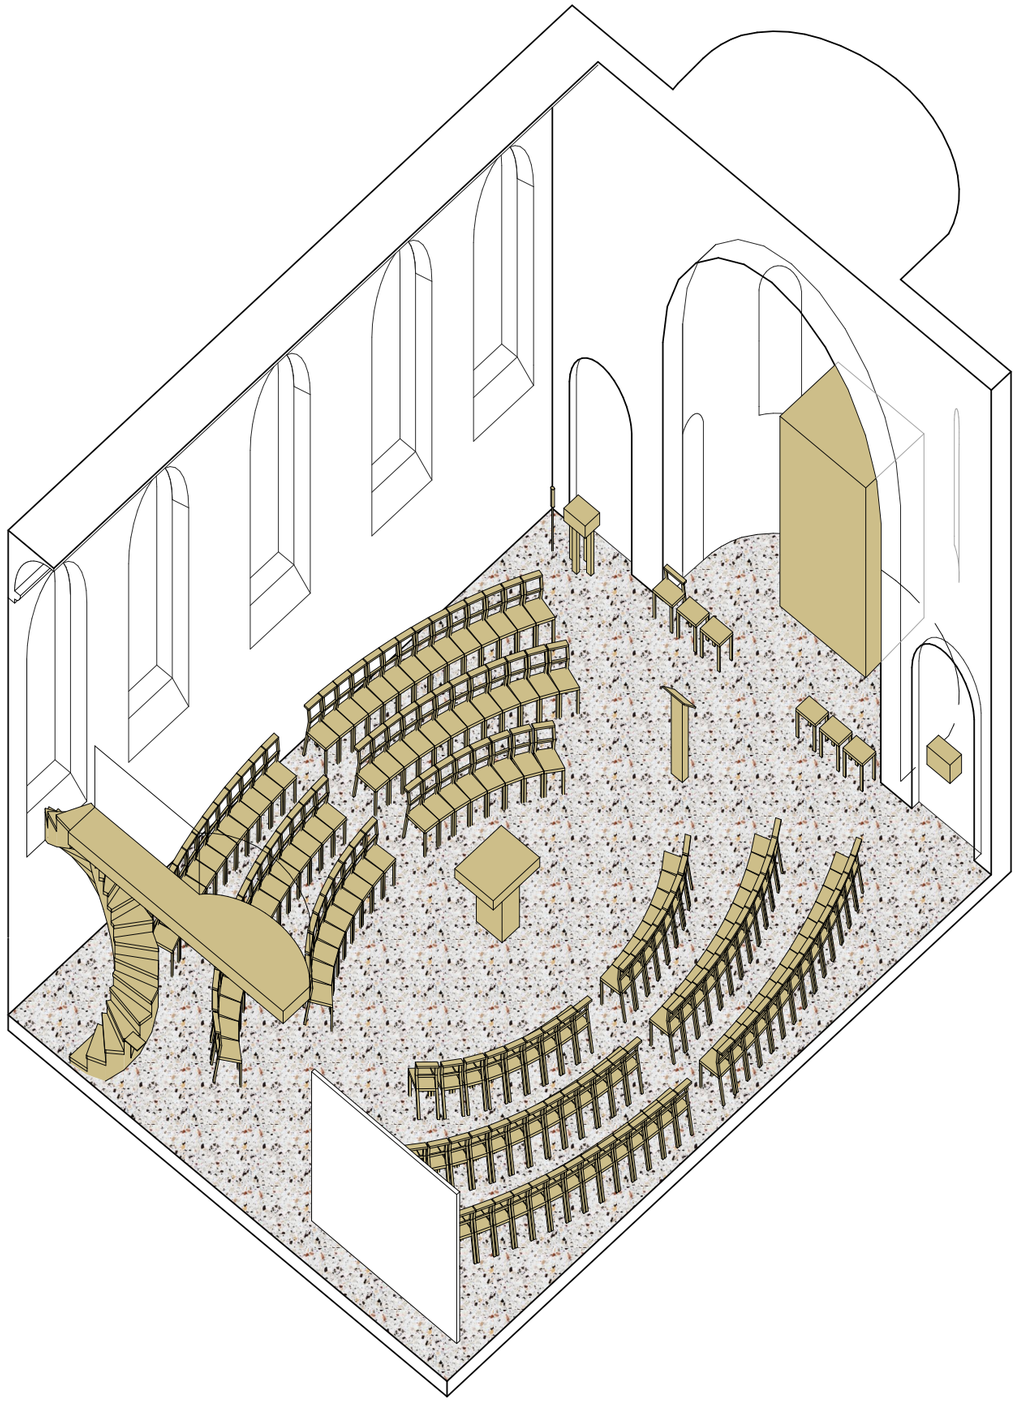

GRUNDRISS
EG
VARIANTE 6

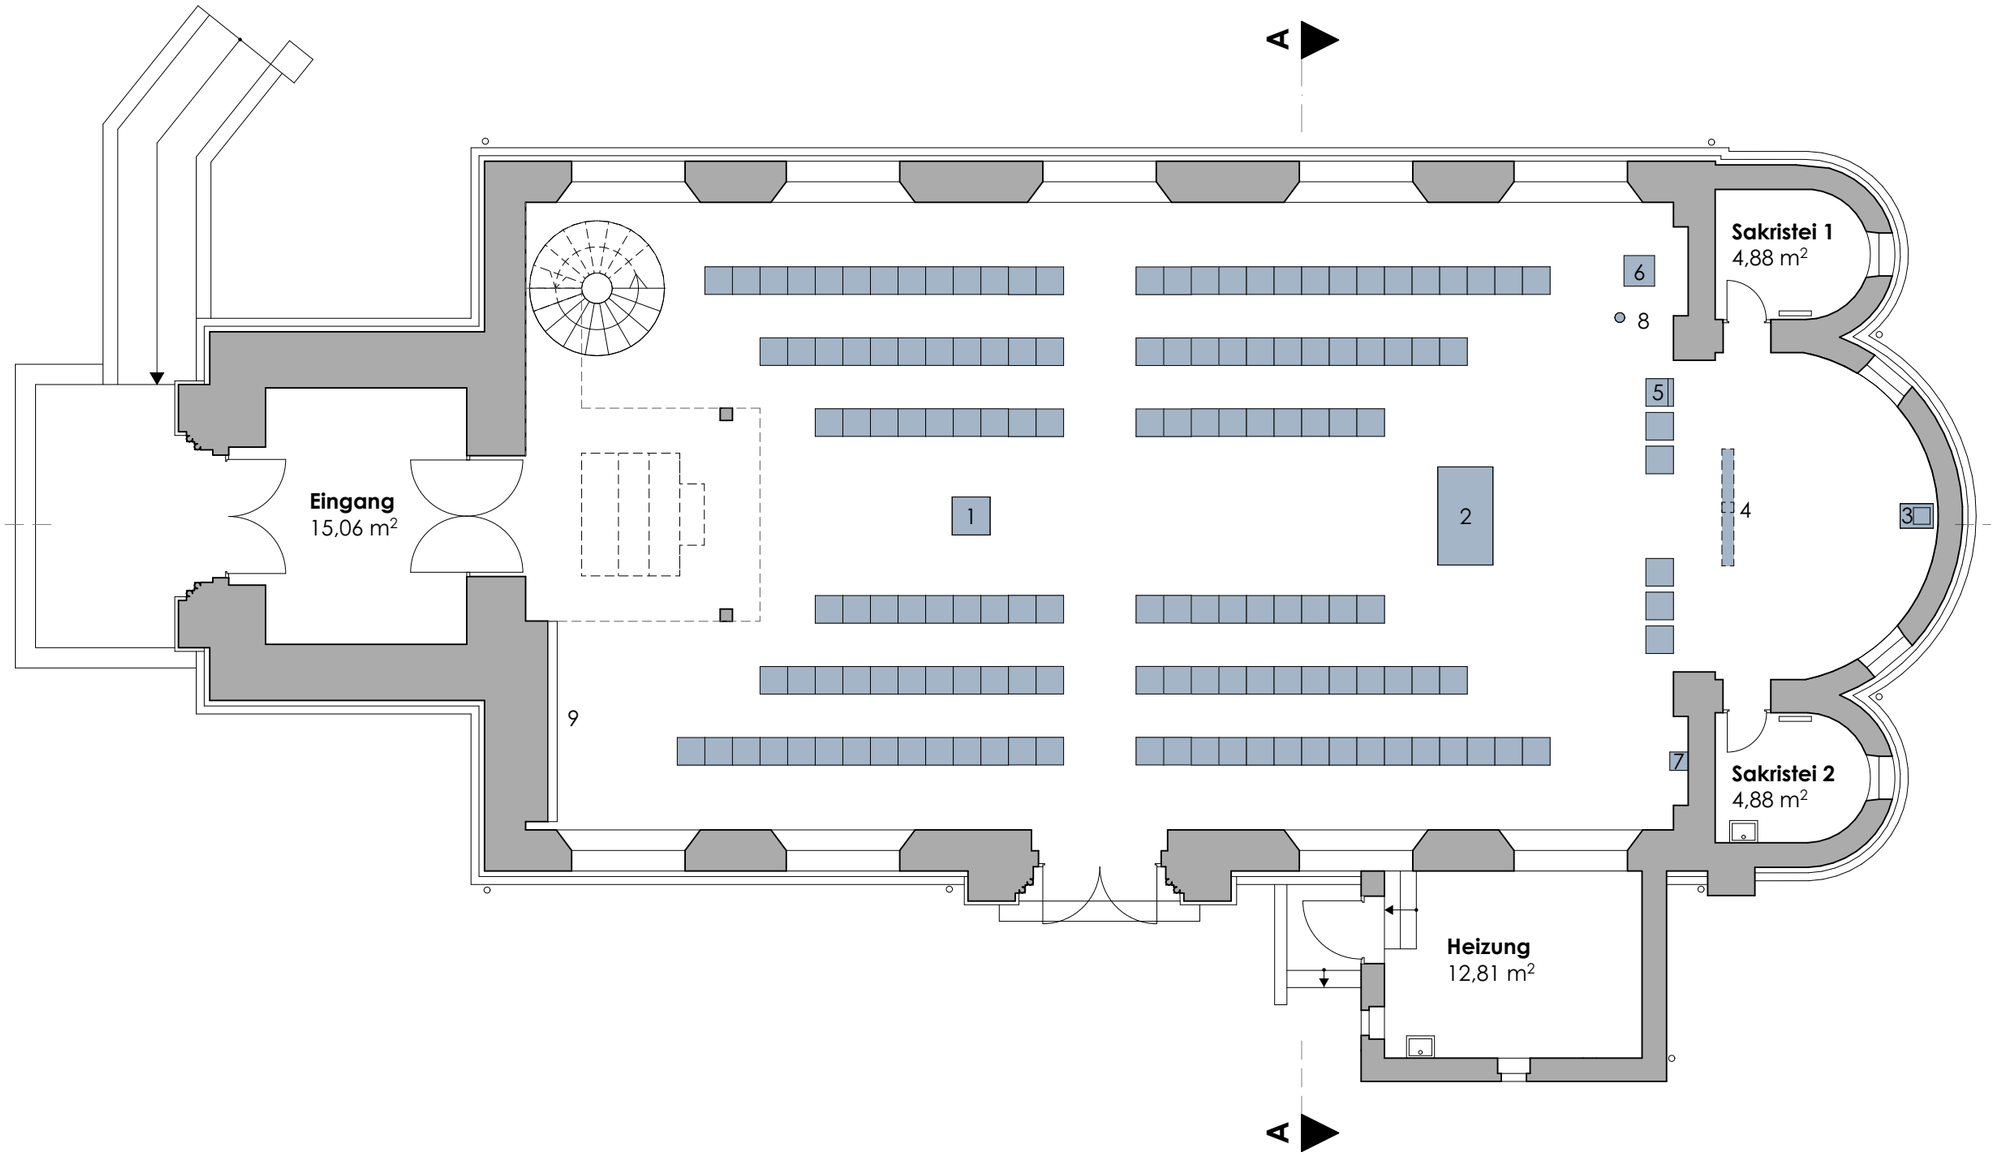

1. Ambo
2. Altar
3. Tabernakel
4. Hängekreuz
5. Sedilien
6. Taufe
7. Andacht Maria
8. Osterkerze
9. KZ-Gedenkstätte

SCHNITTE
VARIANTE 6

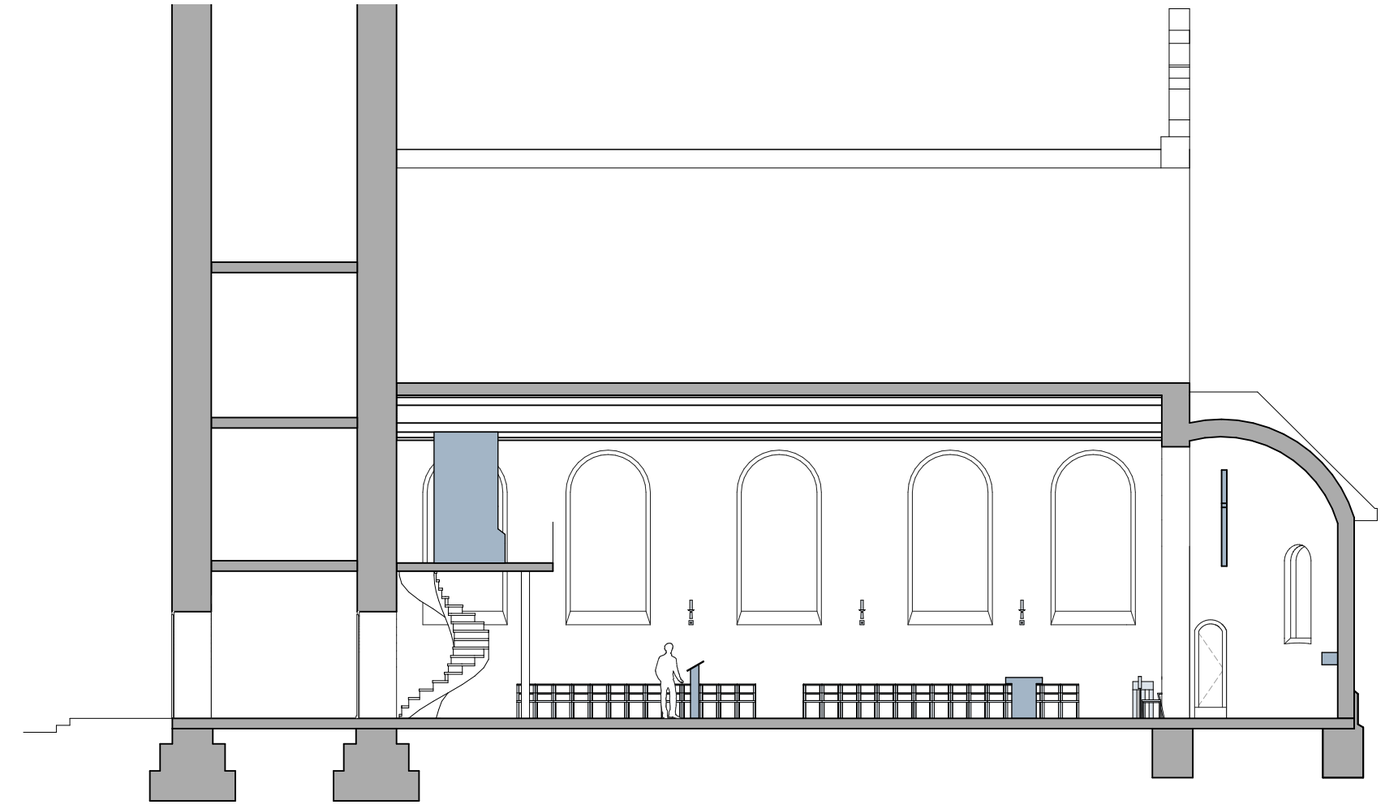

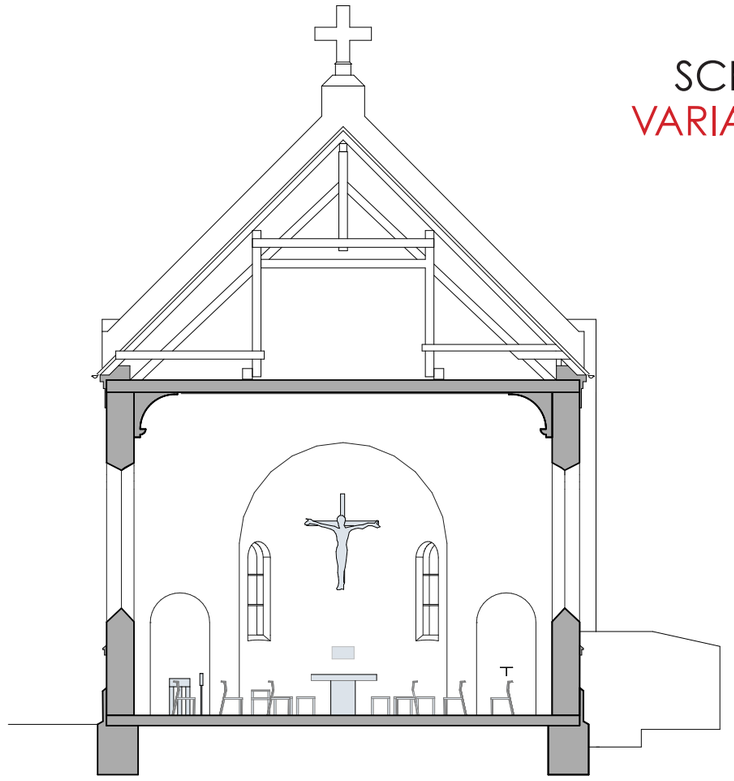

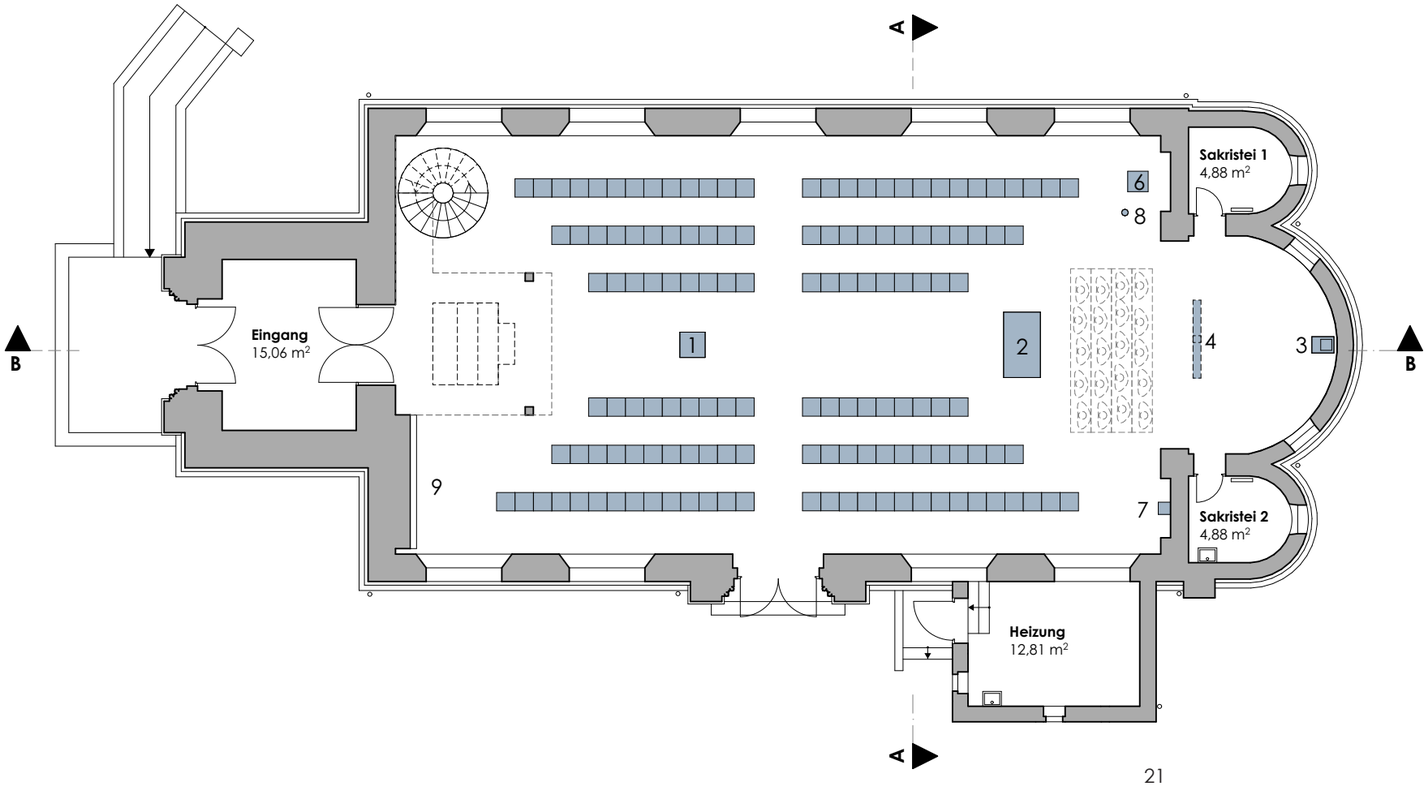

1. Ambo
2. Altar
3. Tabernakel
4. Hängekreuz
5. Sedilien
6. Taufe
7. Andacht Maria
8. Osterkerze
9. KZ-Gedenkstätte

AXONOMETRIE
VARIANTE 6

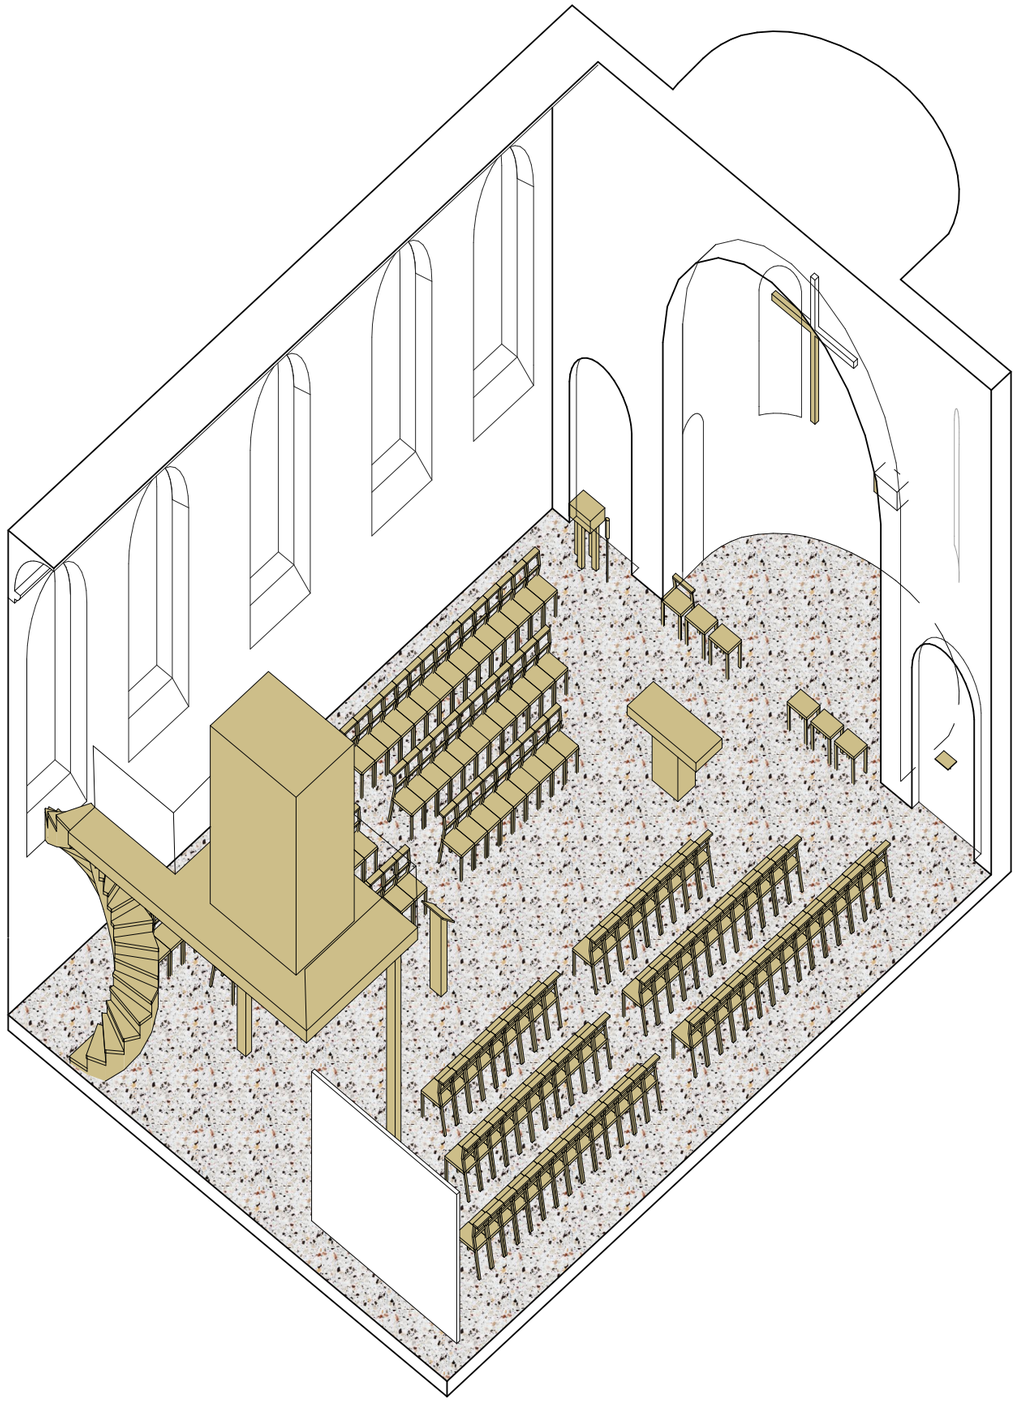

GRUNDRISS EG VARIANTE 7

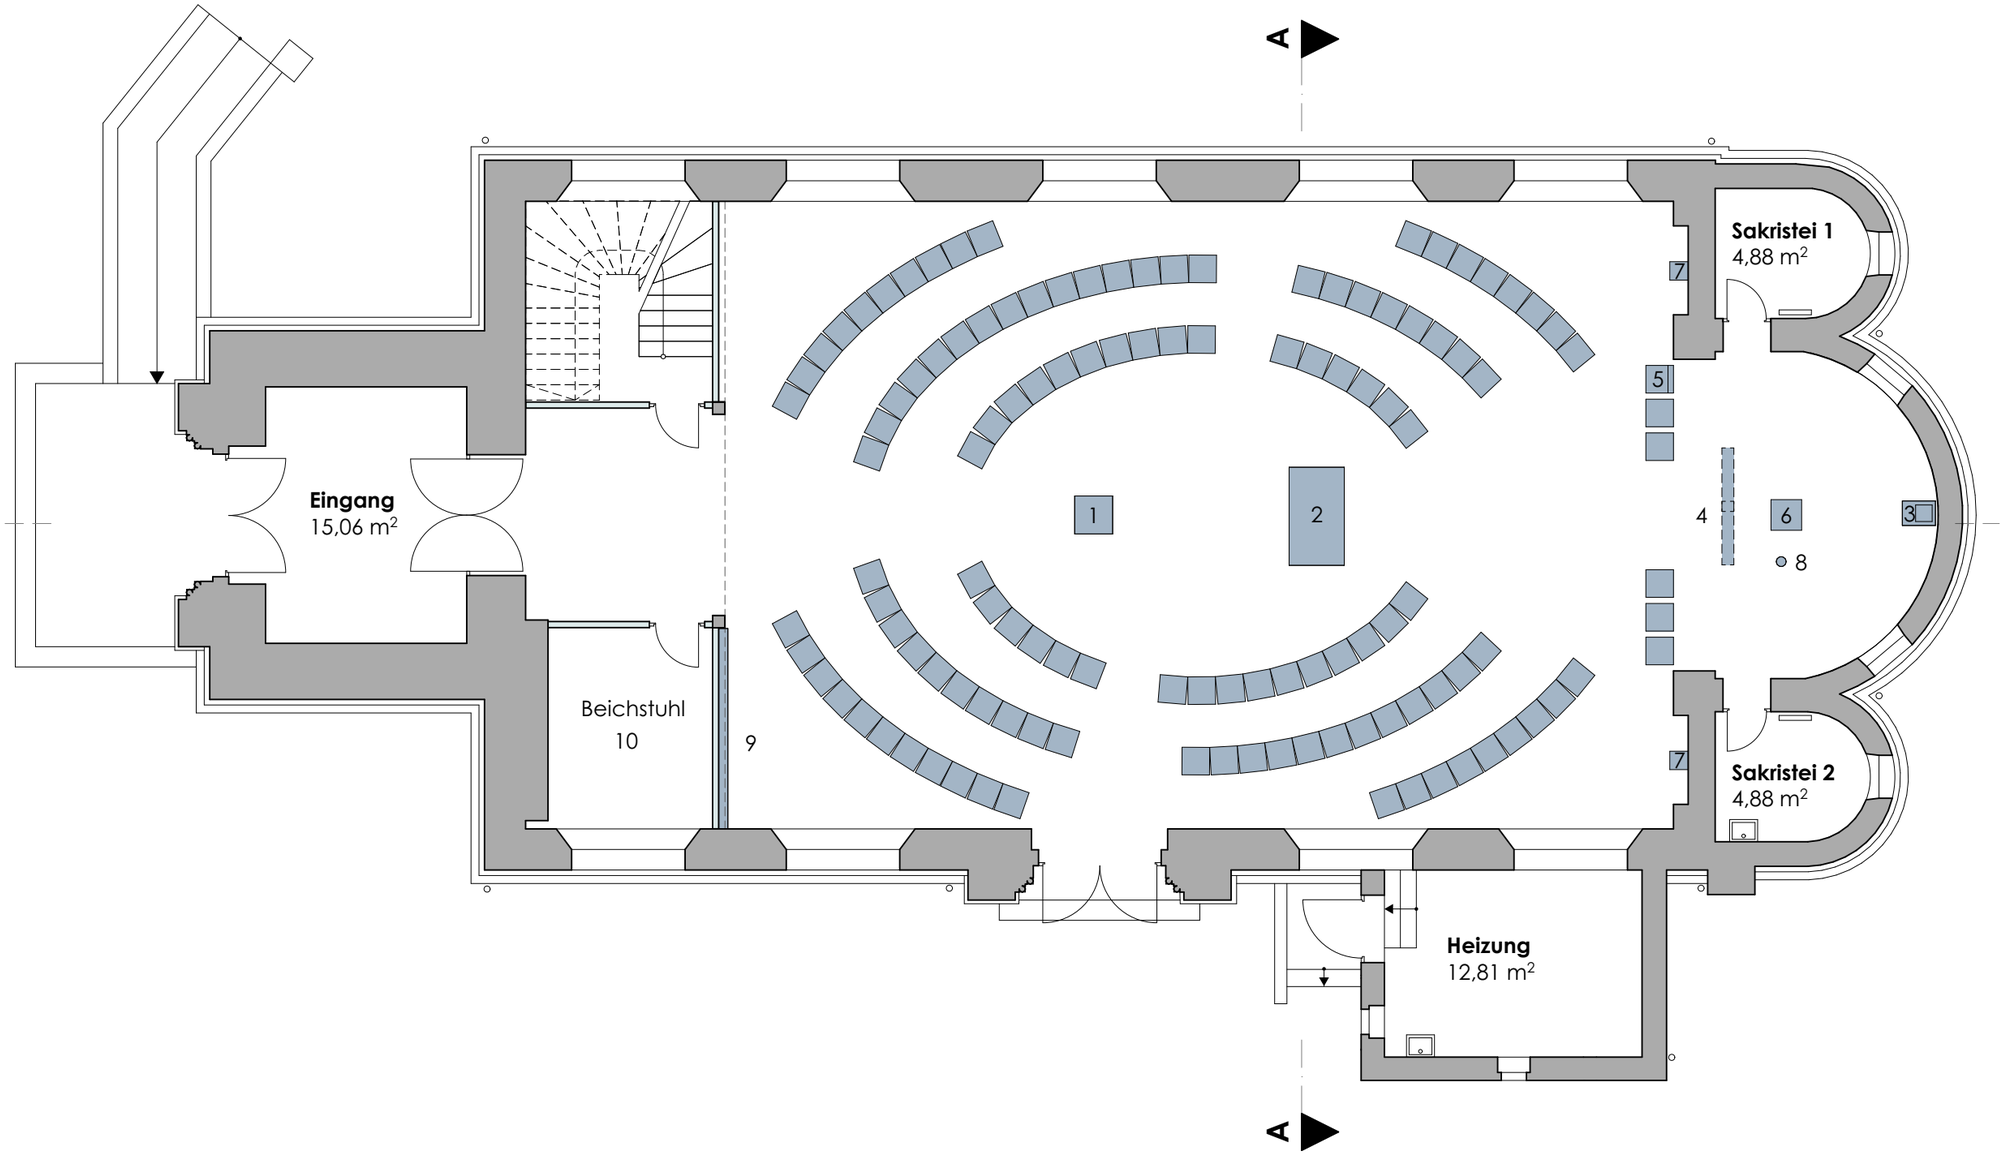

1. Ambo
2. Altar
3. Tabernakel
4. Hängekreuz
5. Sedilien
6. Taufe
7. Andacht Maria
8. Osterkerze
9. KZ-Gedenkstätte
10. Beichstuhl

SCHNITTE
VARIANTE 7

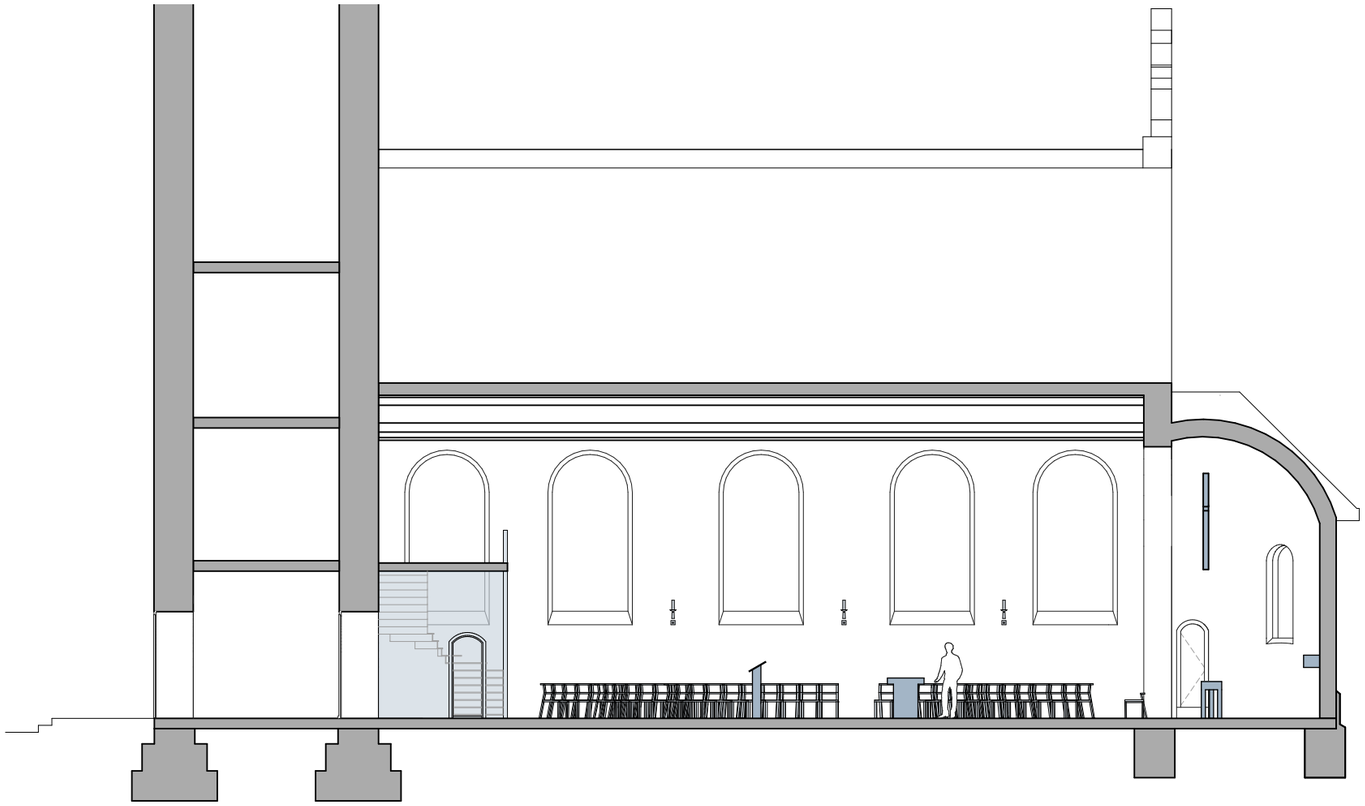

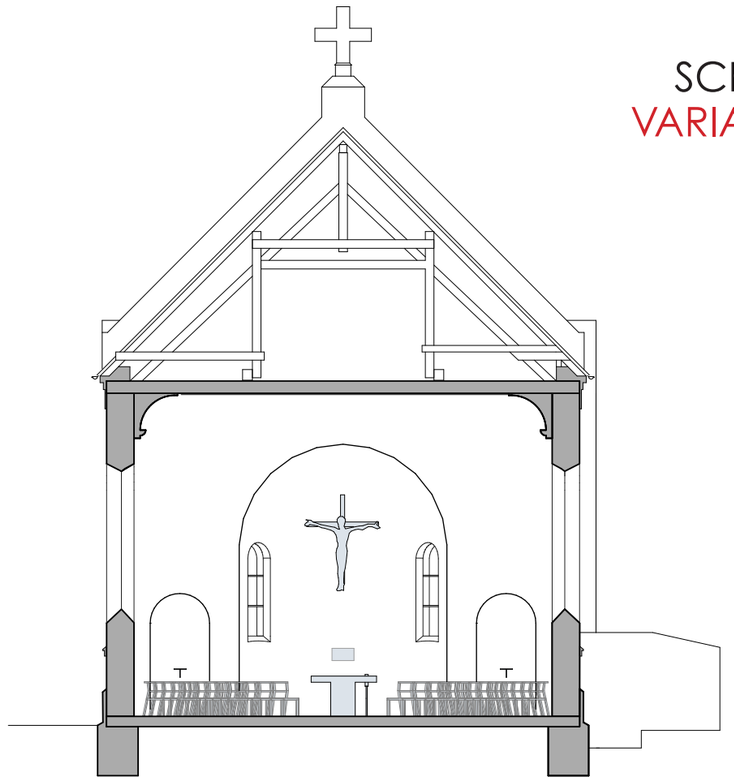

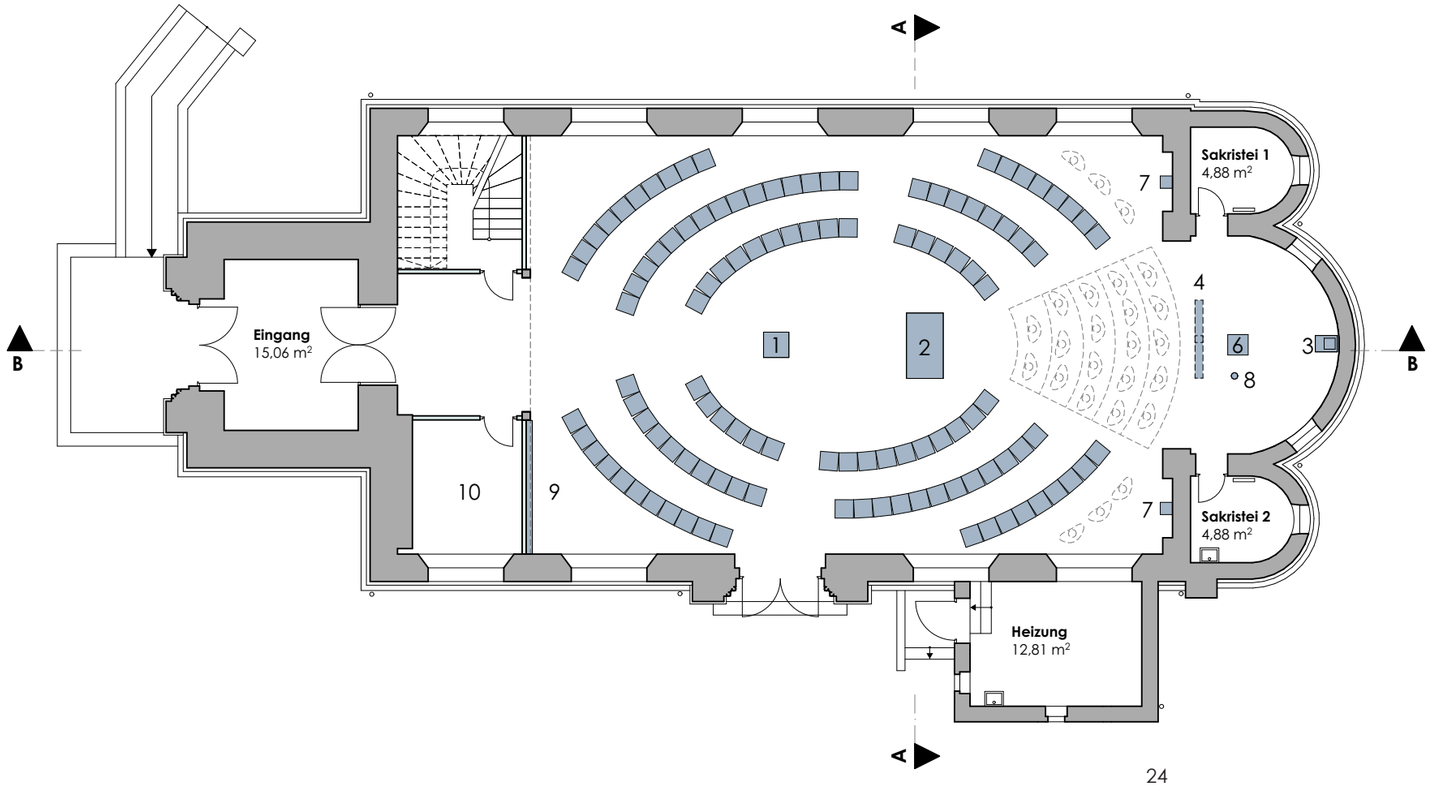

1. Ambo
2. Altar
3. Tabernakel
4. Hängekreuz
5. Sedilien
6. Taufe
7. Andacht Maria
8. Osterkerze
9. KZ-Gedenkstätte
10. Beichstuhl